




# DİLOVASI ÖZEL EĞİTİM UYGULAMA OKULU (I. ve II. Kademe) ACİL DURUM TAHLİYE PLANI

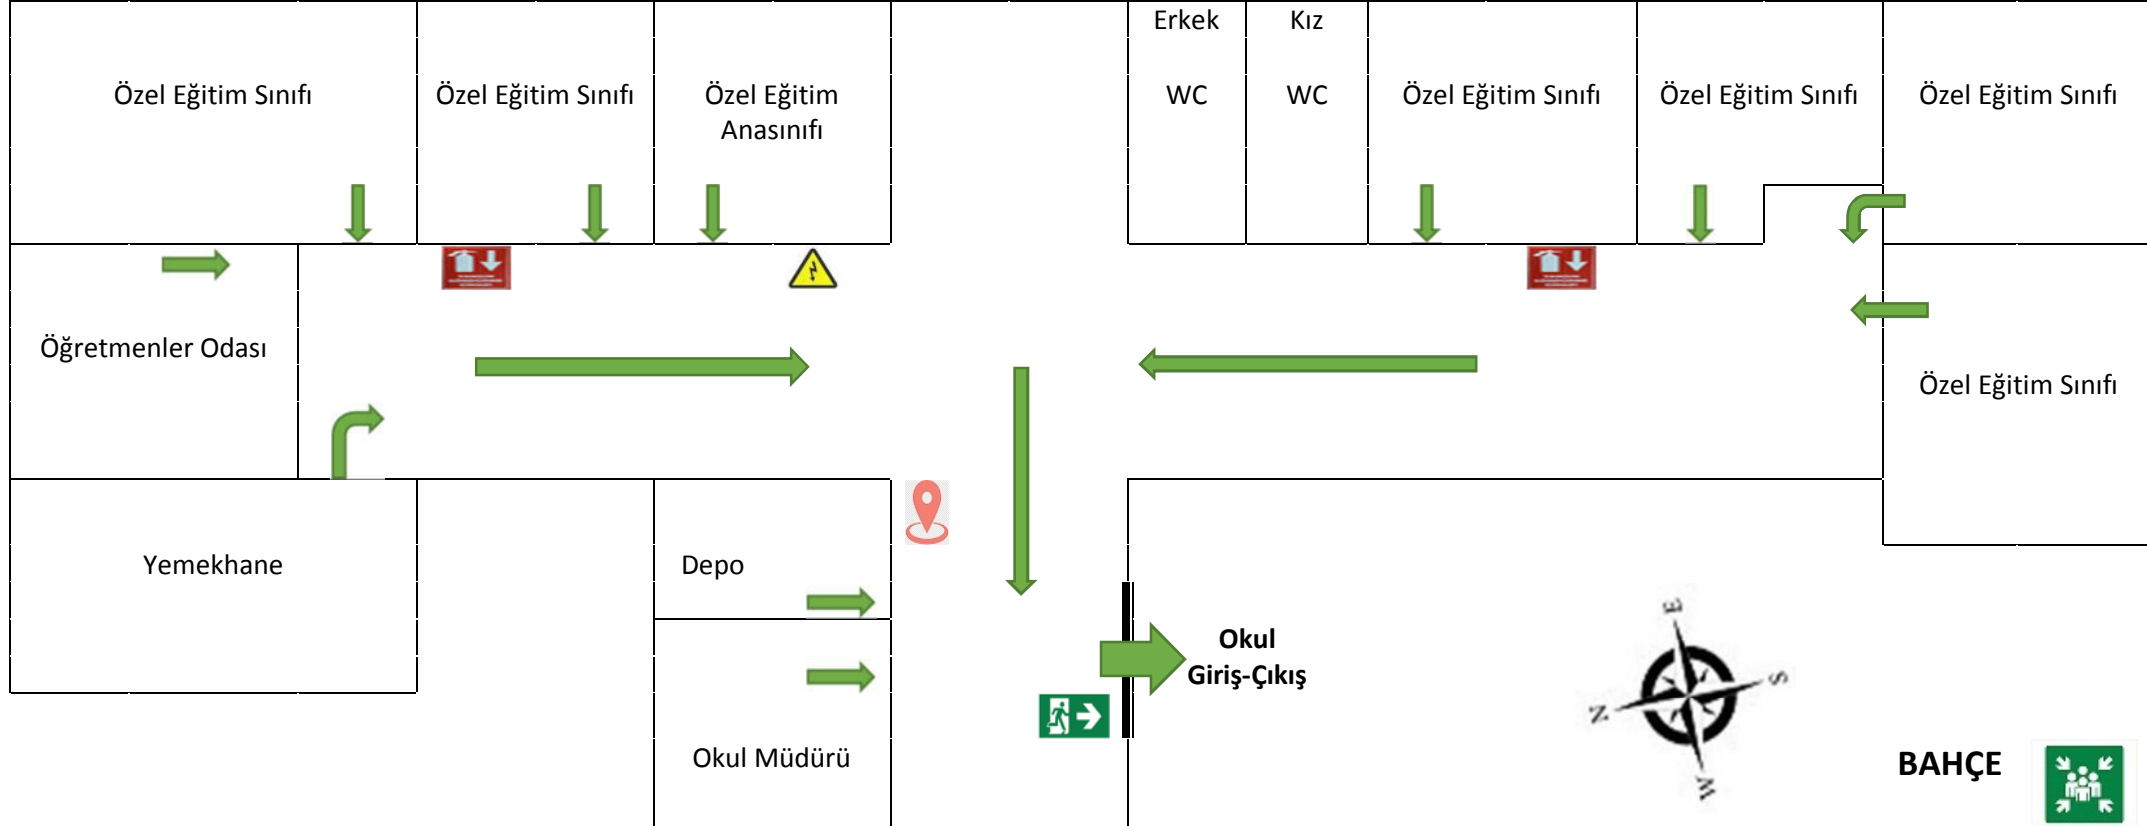

## SEMBOLLER DİZİNİ

|  |                           |
|--|---------------------------|
|  | Yangın Dolabı             |
|  | Elektrik Panosu           |
|  | Acil Çıkış Kapısı         |
|  | Acil Durum Toplanma Alanı |
|  | Yönlendirme               |
|  | Şu An Buradasınız         |

## ACIL DURUM TELEFONLARI

|                                  |                          |                     |
|----------------------------------|--------------------------|---------------------|
| <br>112<br>Acil Yardım           | <br>110<br>İtfaye        | <br>155<br>Polis    |
| <br>114<br>Zehir Danışma Merkezi | <br>177<br>Orman Yangını | <br>156<br>Jandarma |